


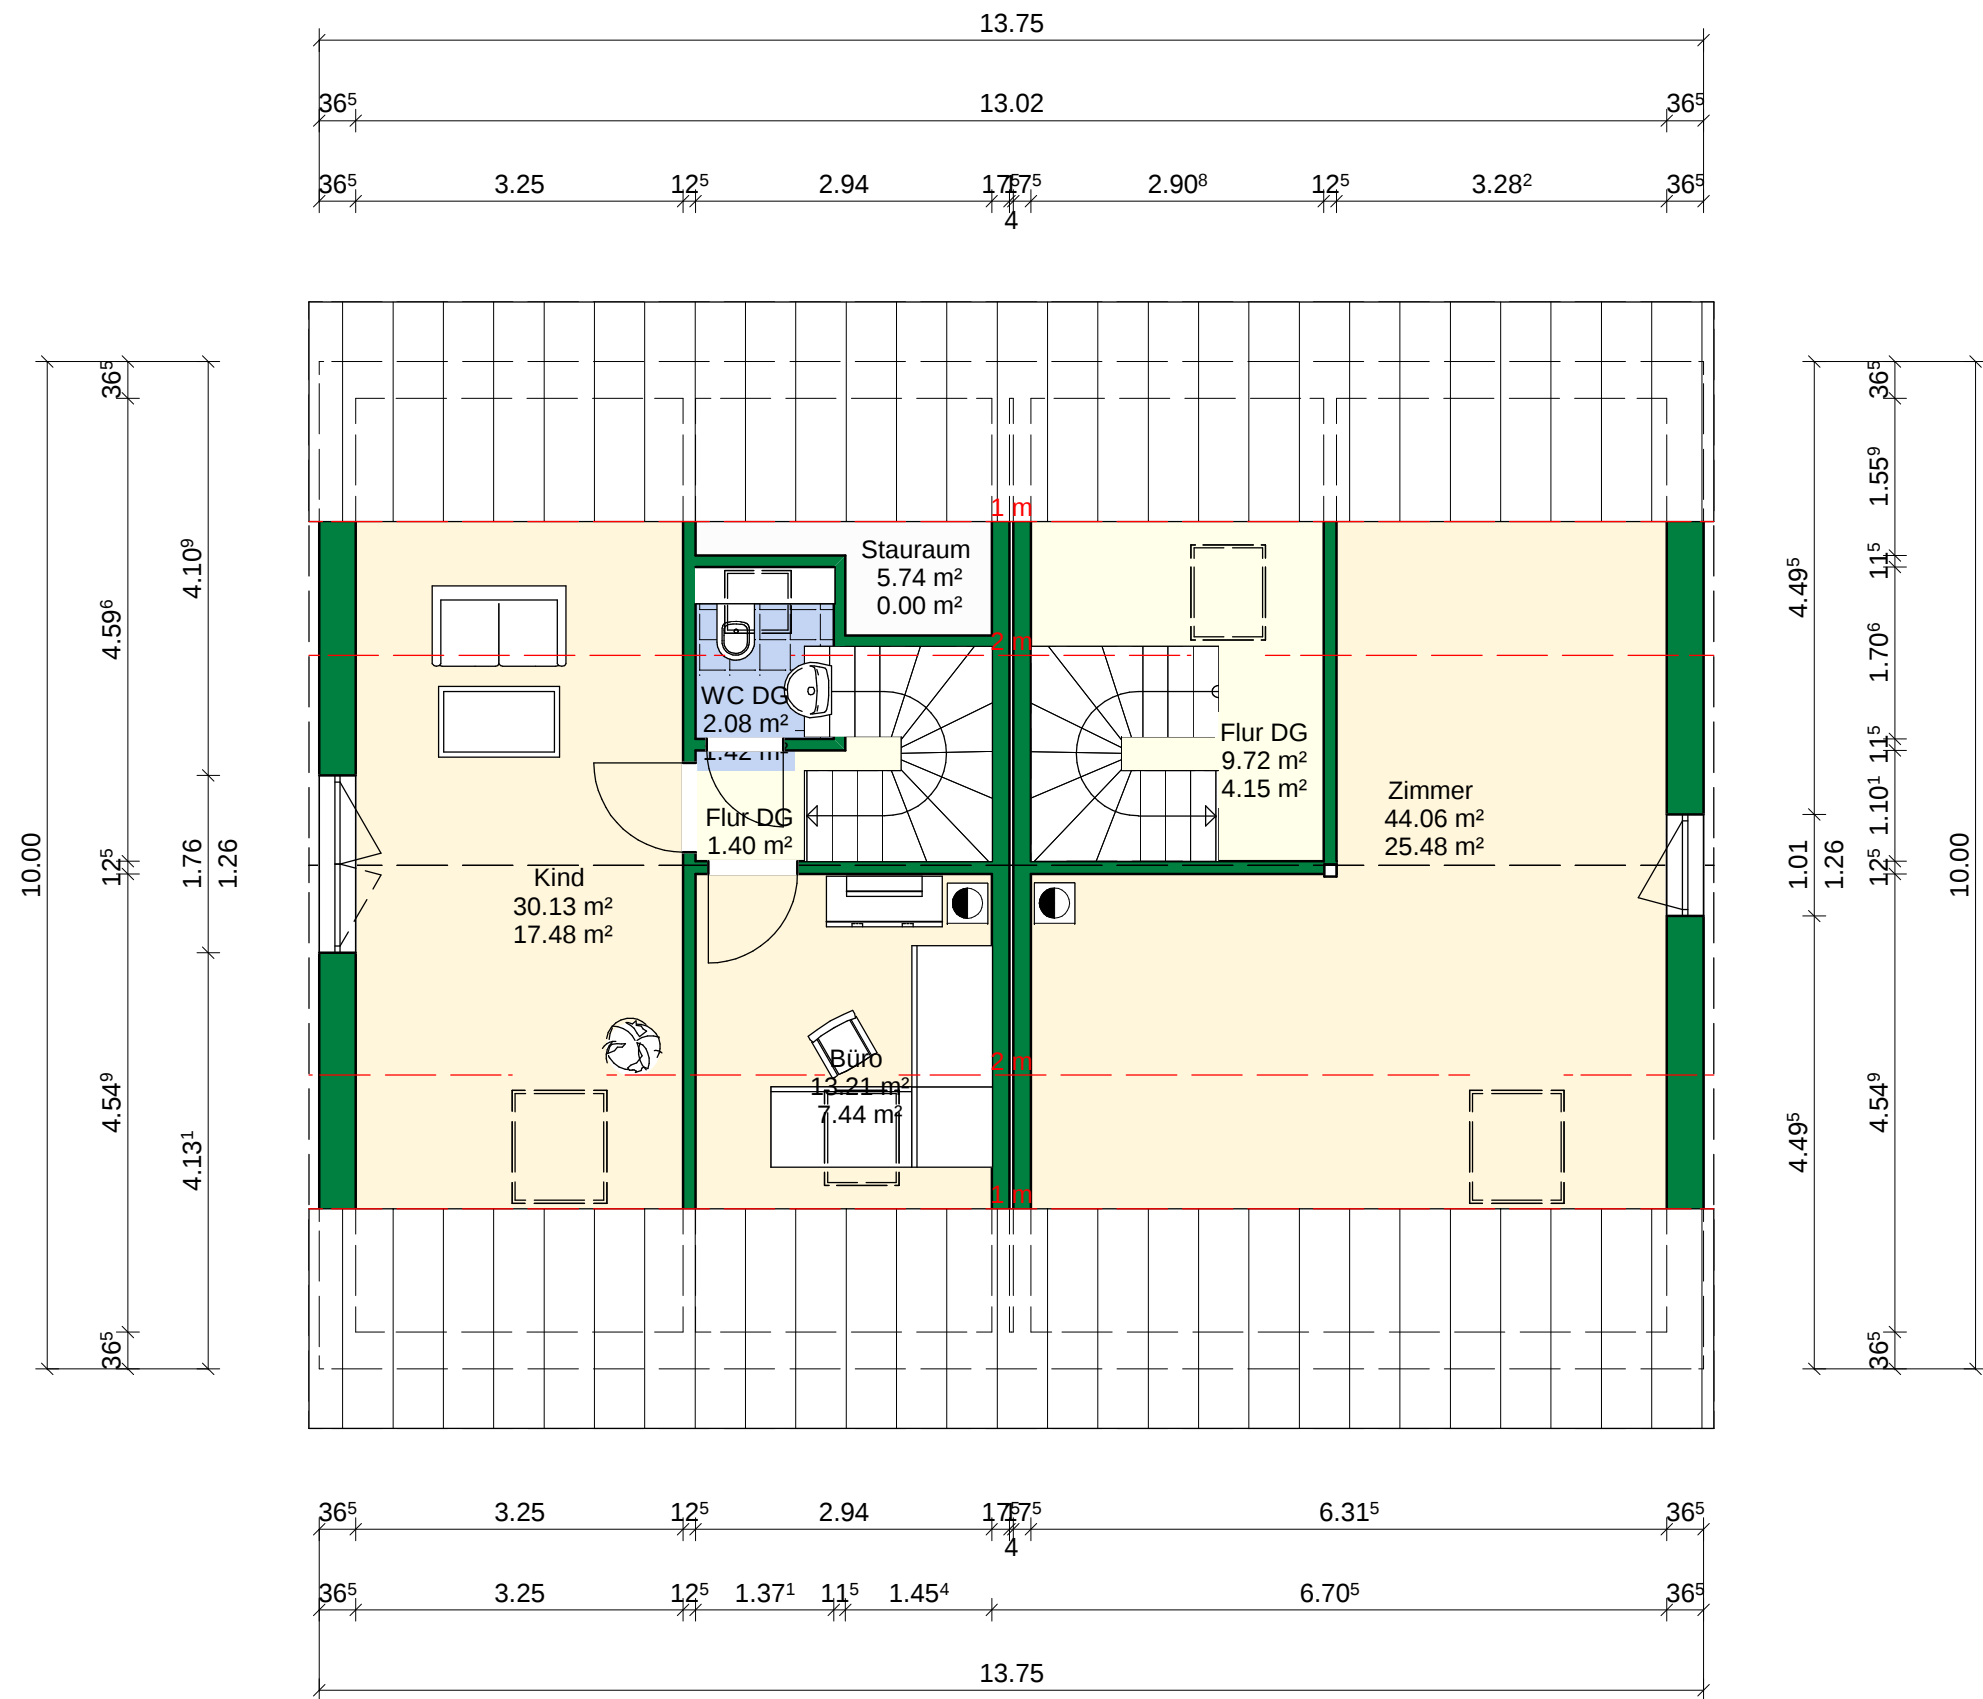

Dachgeschoss 1:75

Weißeritz Massivhaus GmbH Bauen in Tradition 
Projekt: Doppelhaus 37° 01705 Freital,
Bauherr: ,
Architekt:
Firma: Weißeritzmassivhaus GmbH, Roland Schmidt 01159 Dresden, Frankenbergstraße 16
Datum: 04.01.2018 Maßstab: 1:75 Bearbeiter: RS
Bauherr:
Architekt:
Dateiname: Doppelhaus Burgk 37°Messe 18.vpl