


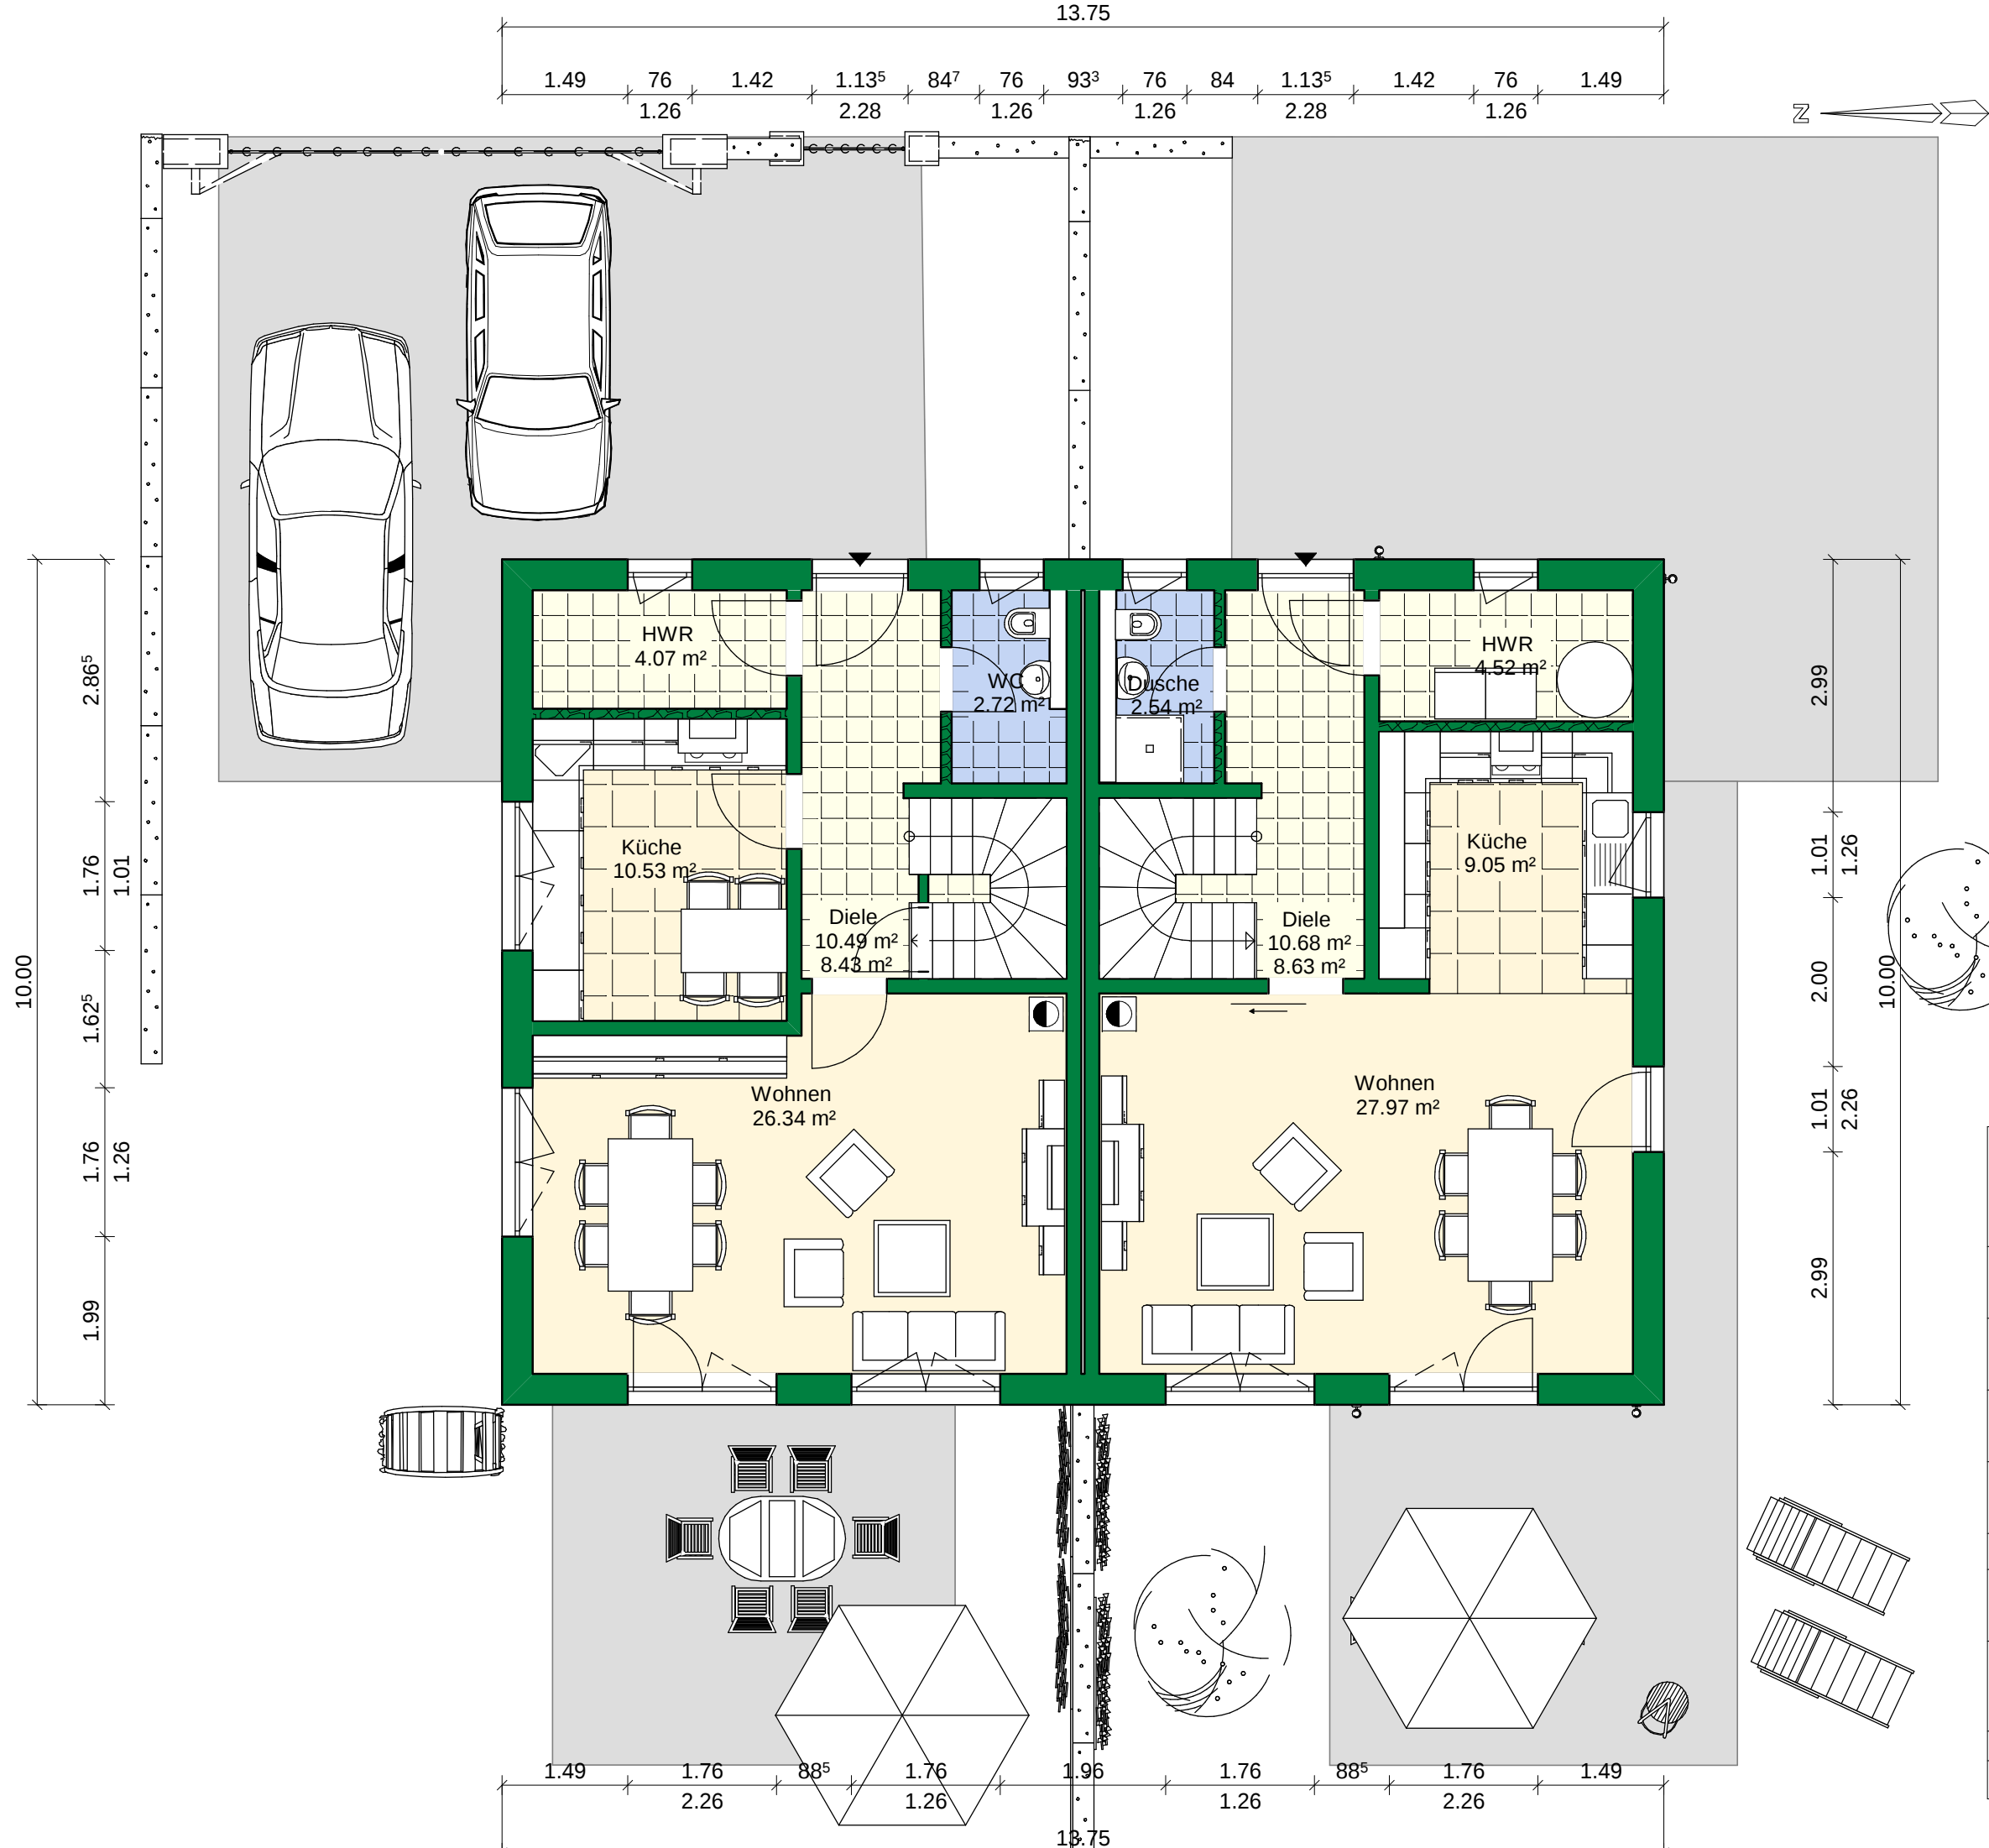

Erdgeschoss
1:75

Weißeritz Massivhaus GmbH Bauen in Tradition		
Projekt: Doppelhaus 37° 01705 Freital,		
Bauherr: ,		
Architekt:		
Firma: Weißeritzmassivhaus GmbH, Roland Schmidt 01159 Dresden, Frankenbergstraße 16		
Datum: 04.01.2018	Maßstab: 1:75	Bearbeiter: RS
Bauherr: × 0.070 m ü. NN		
Architekt:		
Dateiname: Doppelhaus Burgk 37°Messe 18.vpl × 0.070 m ü. NN		