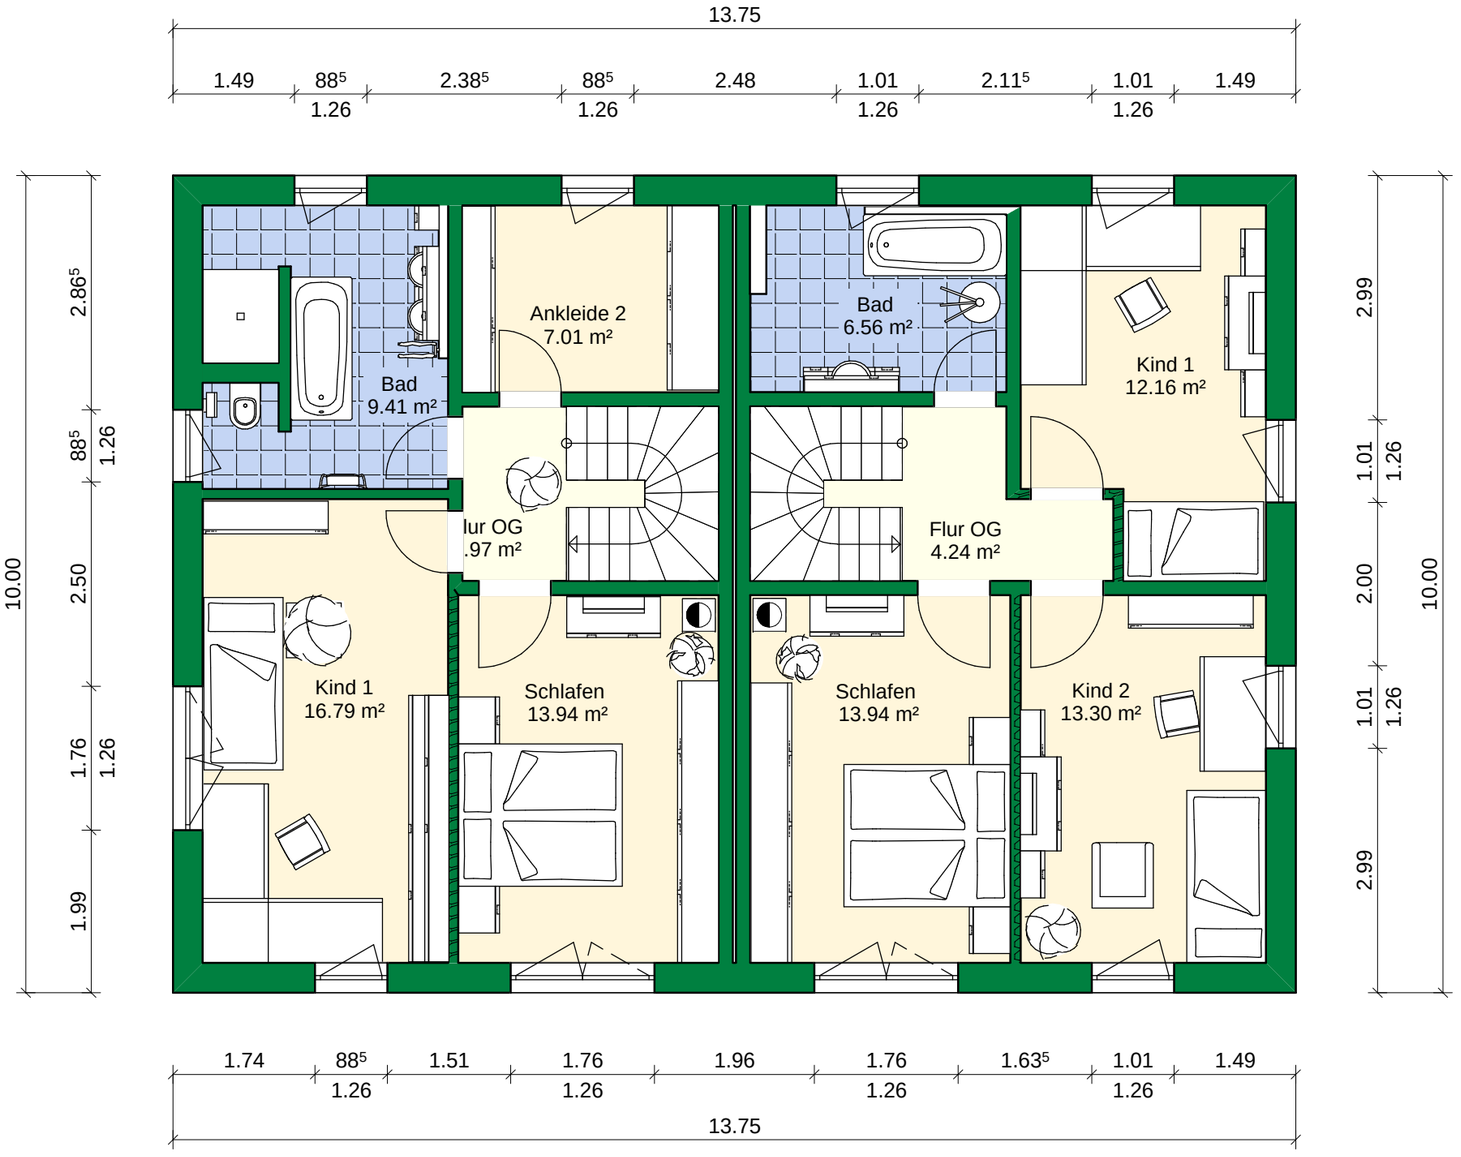


Obergeschoss 1
1:75

Weißeritz Massivhaus GmbH — Bauen in Tradition

Projekt:
Doppelhaus 37°
01705 Freital,

Bauherr:
,
,

Architekt:

Firma:
Weißeritzmassivhaus GmbH, Roland Schmidt
01159 Dresden, Frankenbergstraße 16

Datum: 04.01.2018 Maßstab: 1:75 Bearbeiter: RS

Bauherr:

Architekt:

Dateiname: Doppelhaus Burgk 37°Messe 18.vpl